

Legende Situation

Geometersignaturen

- Gebäude
- Strasse / Wege

Werkleitungen bestehend

- Schmutzwasser
- Regenabwasser
- Wasser
- Elektrizität Niederspannung
- Telefon Swisscom

Projektierte Werkleitungen


- Regenabwasser
- Wasser
- Elektrizität Niederspannung
- Swisscom

Strassenprojektsignaturen


- Hauptfahrbahn
- Nebenfahrbahn Anpassung
- Kunstabtuen

Randabschlüsse

- Doppelbundstein Typ 12 / 12
- Bundstein Typ 12

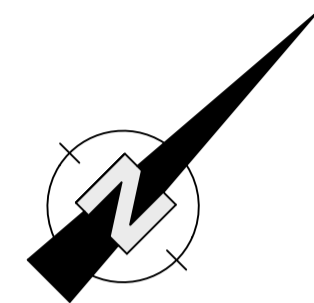

Als Grundlage für den Werkleitungsplan dienten Leitungsangaben der verschiedenen Werke sowie alte Planunterlagen. Teilweise korrespondieren diese Grundlagen nicht miteinander bzw. weisen Differenzen auf. Für die Richtigkeit und Vollständigkeit der eingetragenen Leitungen oder unterirdischen Anlagen leistet die Schneider Ingenieure AG keine Gewähr.

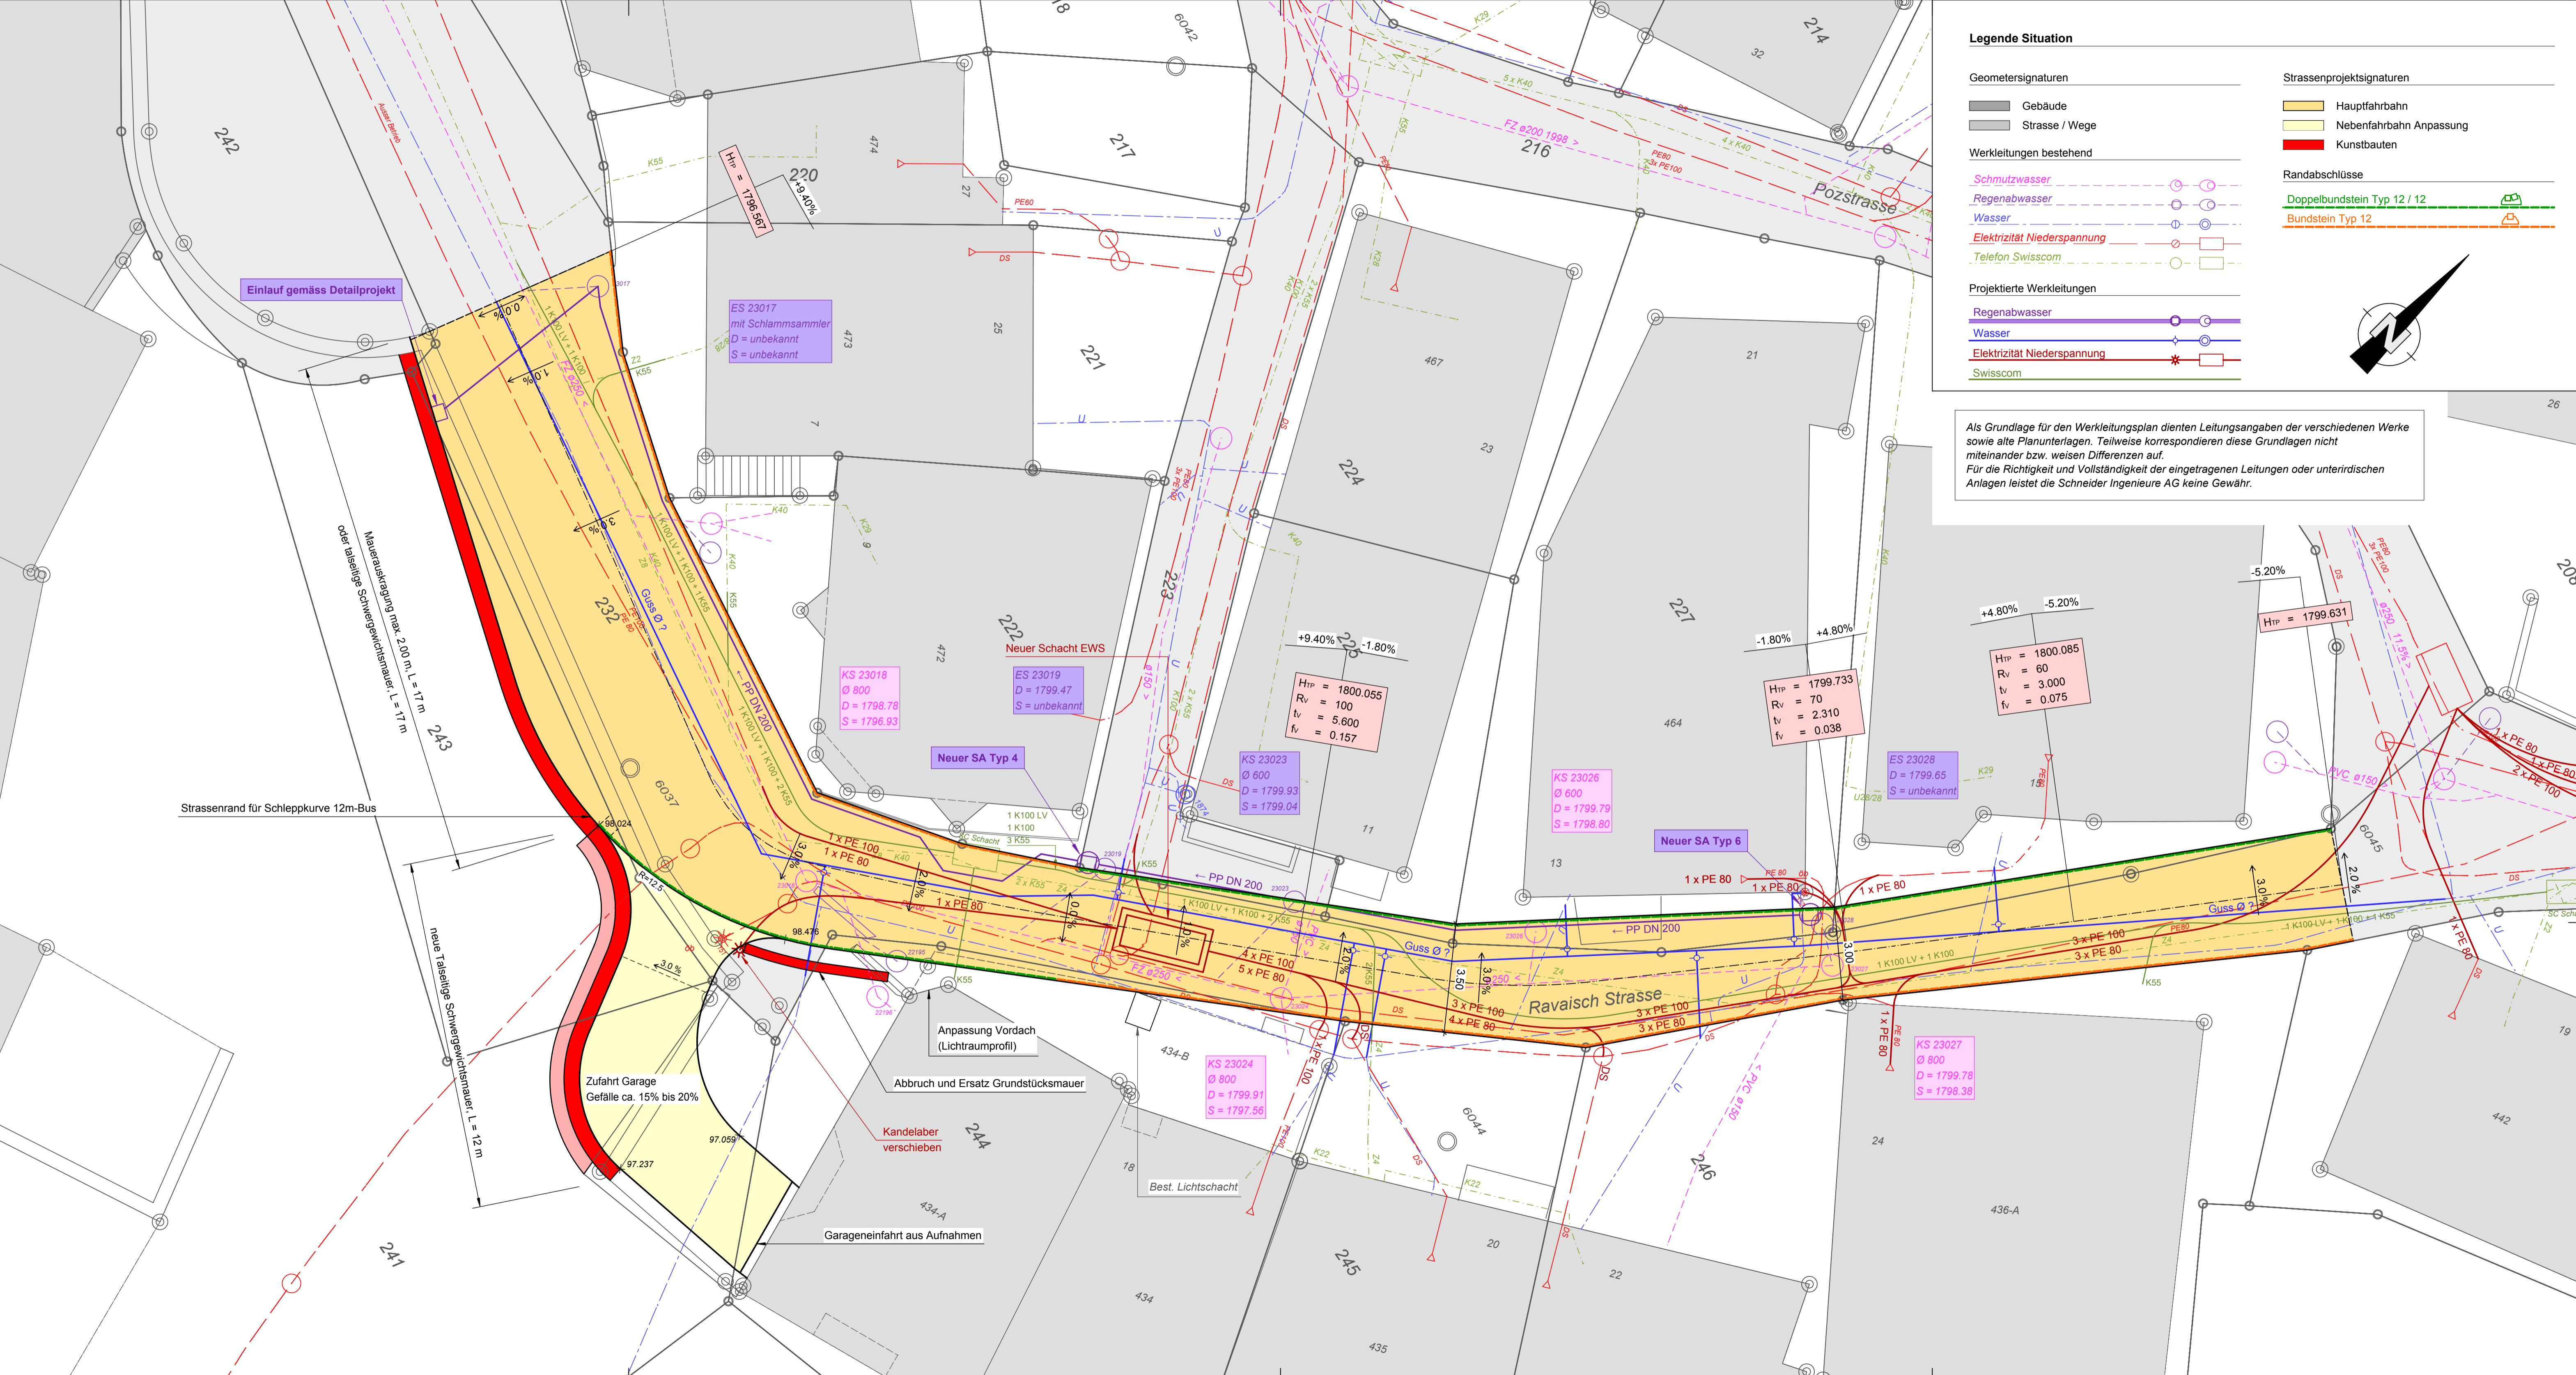

53'441 Ravaischstrasse Vorprojekt

Kostenschätzung

	Ravaischstrasse	Gemeinde
Kostenschätzung Bauarbeiten:	Fr. 240'000	Fr. 47'000
Baustelleneinrichtung ca. 10%	Fr. 24'000	Fr. 4'700
Zwischentotal 1	Fr. 264'000	Fr. 51'700
Unvorhergesehenes und Kleinpositionen ca. 15%	Fr. 39'600	Fr. 7'755
Landerwerb*	Fr. 38'000	Fr. 0
Zwischentotal 2	Fr. 341'600	Fr. 59'455
Projekt und Bauleitung ca. 12.5%	Fr. 42'700	Fr. 7'432
Zwischentotal 3	Fr. 384'300	Fr. 66'887
MWSt. 8%	Fr. 30'744	Fr. 5'351
Total Gerundet:	Fr. 415'000	Fr. 72'000

* 76 m² à Fr. 500, exkl. zukünftiger Landerwerb auf Parz. 246